

MIESZKANIE NR 2

1 POKÓJ Z ANEKSEM KUCHENNYM
PARTER

POWIERZCHNIE:

1. POKÓJ Z ANEKSEM KUCH.	20,51 M ²
2. ŁAZIENKA	3,10 M ²
3. KORYTARZ	4,18 M ²


RAZEM	27,79 M ²
+ OGRÓDEK	50,58 M ²



BIURO SPRZEDAŻY:
91-049 Łódź
ul.Limanowskiego 68,lok.U1
Żaneta Głodek
tel.574 716 998
z.glodek@mpm-development.pl
www.wolczanska224a.pl



PROJEKTANT:
mgr inż.arch.Ewa Dąbrowska
mgr inż.arch.Zuzanna Nowik
www.grupapro.pl

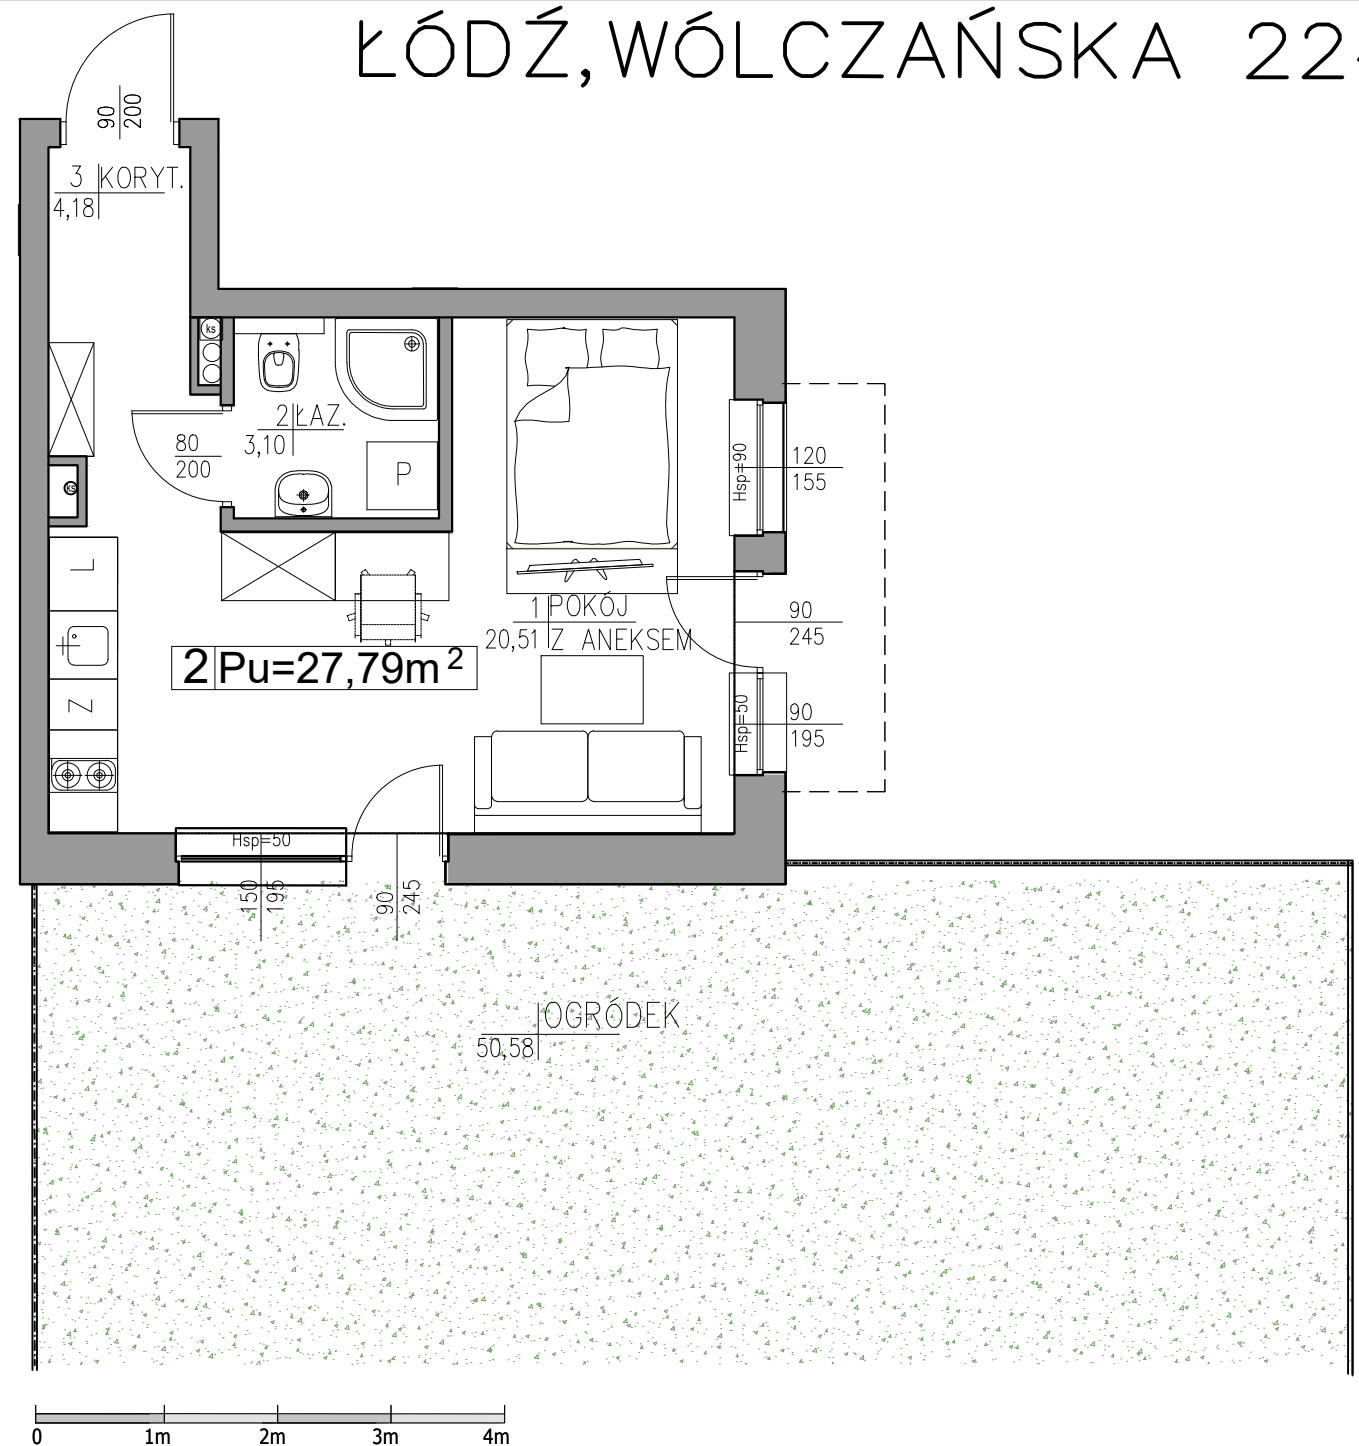

Wyposażenie i zagospodarowanie lokalu ma charakter wyłącznie poglądowy i nie stanowi oferty handlowej